Legenda

Area di scavo

K-Map

Area intervento

Coordinate punti Gauss - Boaga Roma 40

a	Est (X): 2624135.9741	Nord (Y): 4310294.2098
b	Est (X): 2624137.5955	Nord (Y): 4310284.4306
c	Est (X): 2624162.791	Nord (Y): 4310301.53
d	Est (X): 2624161.1696	Nord (Y): 4310311.3092

Planimetria scavi platea di fondazione - Scala 1:50

Prospetto scavi platea di fondazione - Scala 1:50

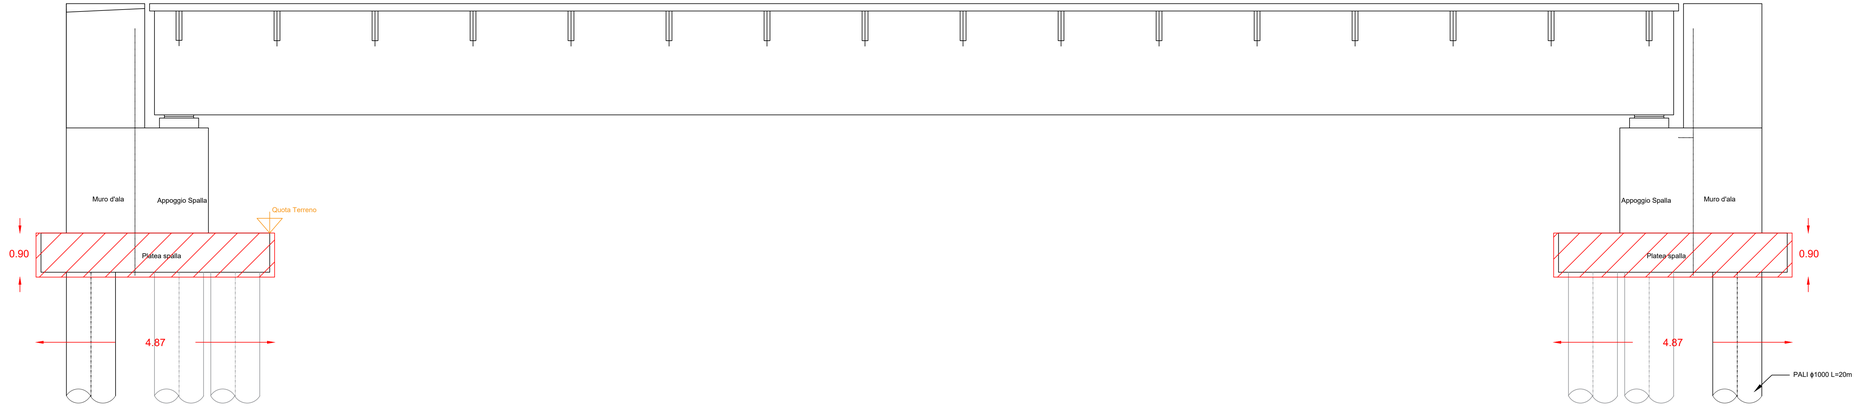

Finanziato dall'Unione europea NextGenerationEU

SACAL

Società Aeroportuale Calabrese
Crotone, Lamezia Terme, Reggio Calabria

A.U. - Amministratore Manager: Marco FRANCHINI
Post-Holder Progettazione : Ing. Stefania RAIMONDO
Post-Holder Manutenzione: Ing. Filippo MALAFARINA
Post-Holder Terminal: dott.ssa Sabrina MILETO
RUP: Ing. Matteo MASTROIANNI
RSPP SACAL : CF.I.G.I.D.R.R.SB dott. Cristian RAGO

RIQUALIFICA AMBIENTALE DELLA FASCIA NORD DELL'AEROPORTO CON REALIZZAZIONE DI PISTA CICLABILE PER LA VALORIZZAZIONE ECOSOSTENIBILE DELLA FASCIA COSTIERA (POLO DELLA VELA) E DEL LAGO LA VOTA

CIG: A0159668F5 CUP: H81D2200009002

Ambito di intervento: Trasporti e mobilità sostenibili – Fondi CIS scheda L05

PROGETTO ESECUTIVO

OPERE STRUTTURALI - OS1 ATTRAVERSAMENTO TORRENTE CASALE
Planimetria degli scavi quotata

PROGETTISTI:

Mandataria: HYpro srl

Mandanti: CORFONE + PARTNERS studios for urban architecture – **Ph.D. Arch. Cesare CORFONE**; SGMadeo – **Archeol. Simone Giosuè MADEO**

TEAM DI LAVORO

Responsabile progettazione opere infrastrutturali V.02: **Ing. Michele SIGINNO**
Responsabile progettazione opere strutturali S.04 - Resp.TI/CA: **Ing. Maurizio CARUSO**
Responsabile progettazione opere impiantistiche IB.04: **Ing. Raffaele CIARDULLO**
Responsabile progettazione interventi naturalistici e paesaggistici P.01: **Arch. Cesare CORFONE**
Responsabile progettazione edile E.19 e E.20: **Arch. Cesare CORFONE**
Archeologo: **Archeol. Simone Giosuè MADEO**
Geologo: **Geol. Giuseppe CERCHIARO**
Direttore operativo Geologia: **Geol. Giovanni DE FAZIO**
Coordinatore per la sicurezza in fase di Progettazione: **Ing. Roberto NUCCI**

Progettista e responsabile integrazioni e prestazioni specialistiche: **Ing. Daniele NUCCI**

ORDINE INGEGNERI COSENZA – Ingegnere DANIELE NUCCI – Iscritto all'albo al n. 4368 – Settore Civile Ambientale

COMMITTENTE

S.A.CAL. S.p.A
Società Aeroportuale Calabrese
Via Aeroporto – 88046 Lamezia terme(CZ) ITALIA
Tel. +39 0968-414212

PH Progettazione: Ing. Stefania RAIMONDO

PH Manutenzione: Ing. Filippo MALAFARINA

RESPONSABILE UNICO DEL PROCEDIMENTO

Ing. Matteo MASTROIANNI

Approvazione ENAC

Approvazione ENTI

CODICE ELABORATO: PE_OS_01_TAV_01_B

SCALA: 1:50

REV.	DATA	DESCRIZIONE	REDATTO	VERIFICATO	APPROVATO
00	Luglio 2025	PRIMA EMISSIONE	A. Voci	M.Caruso	D.Nucci
01	Luglio 2025	SECONDA EMISSIONE	A. Voci	M.Caruso	D.Nucci